



Условные обозначения

- - граница земельного участка
- охранная зона ВЛ

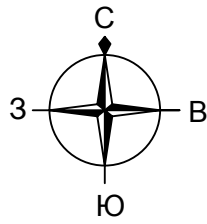

Экспликация зданий и сооружений

№ по генплану	Наименование зданий и сооружений	Этажность	Площадь застройки м ²	Примеч.
1	Проектируемое здание	1	608.3	

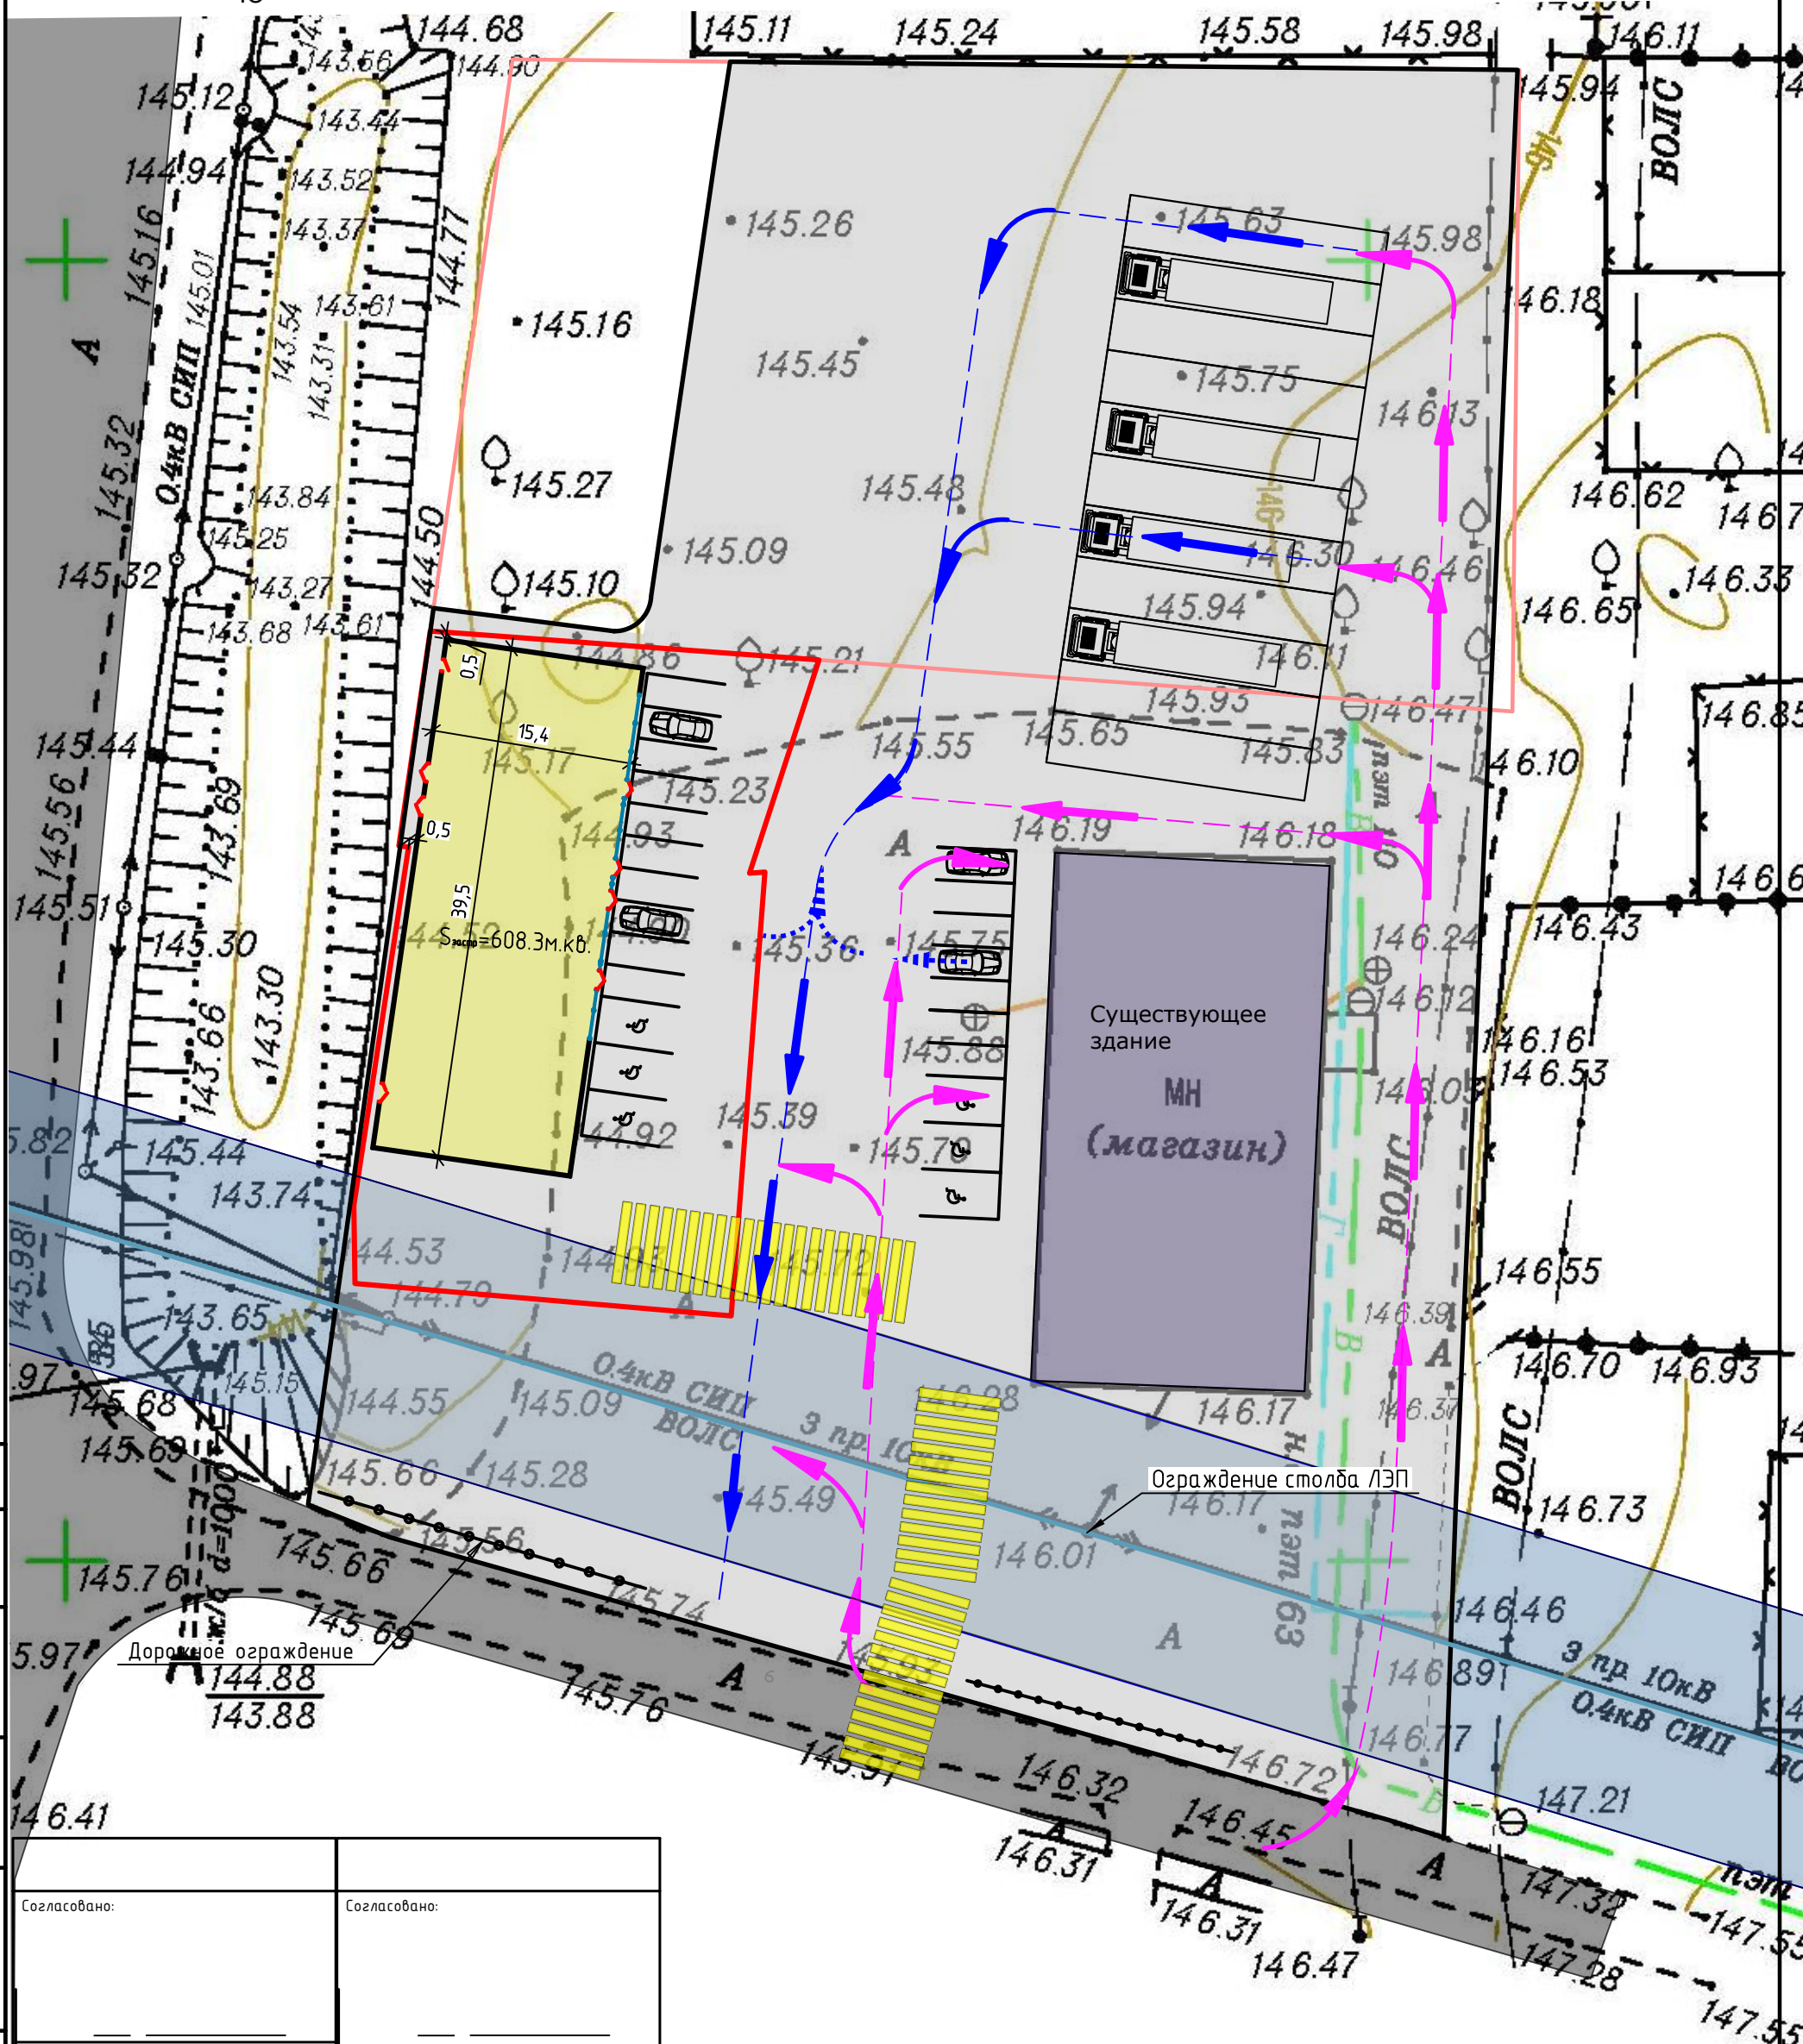

Согласовано

Инв. № подл. Подп. и дата. Взам. инв. №

Согласовано:	Согласовано:
Согласовано:	Согласовано:

Изм.	Кол. уч.	Лист	№ док.	Подп.	Дата
Проектир.				Астахова	
Проверил				Маругин	
Н.контр.				Мыцкова	

Проект магазина, расположенного по адресу: Воронежская область, Рамонский муниципальный район, Комсомольское сельское поселение, п. Комсомольский, ул. Солнечная, 12/3а

Схема примыкания участков к ул. Студенческая
Схема движения транспорта

000 "Стройградсервис"